


南科大医院  
互联网医院改造工程  
施工图

2022.08.23

# 图纸目录

序号	图纸名称	图号	图幅	备注	序号	图纸名称	图号	图幅	备注
01	封面	FM	A3		27				
02	图纸目录	ML-01	A3		28				
03	现状平面图	ZS-00	A3		29				
04	拆除平面图	ZS-01	A3		30				
05	平面布置图	ZS-02	A3		31				
06	天花平面图	ZS-03	A3		32				
07	地面材料图	ZS-04	A3		33				
08	天花大样图	ZS-05	A3		34				
09	铝合金窗、不锈钢防盗网大样	ZS-06	A3		35				
10	插座电路图	DS-01	A3		36				
11	照明电路图	DS-02	A3		37				
12	网络布置图	DS-03	A3		38				
13	配电系统图	DS-04	A3		39				
14					40				
15					41				
16					42				
17					43				
18					44				
19					45				
20					46				
21					47				
22					48				
23					49				
24					50				
25					51				
26					52				

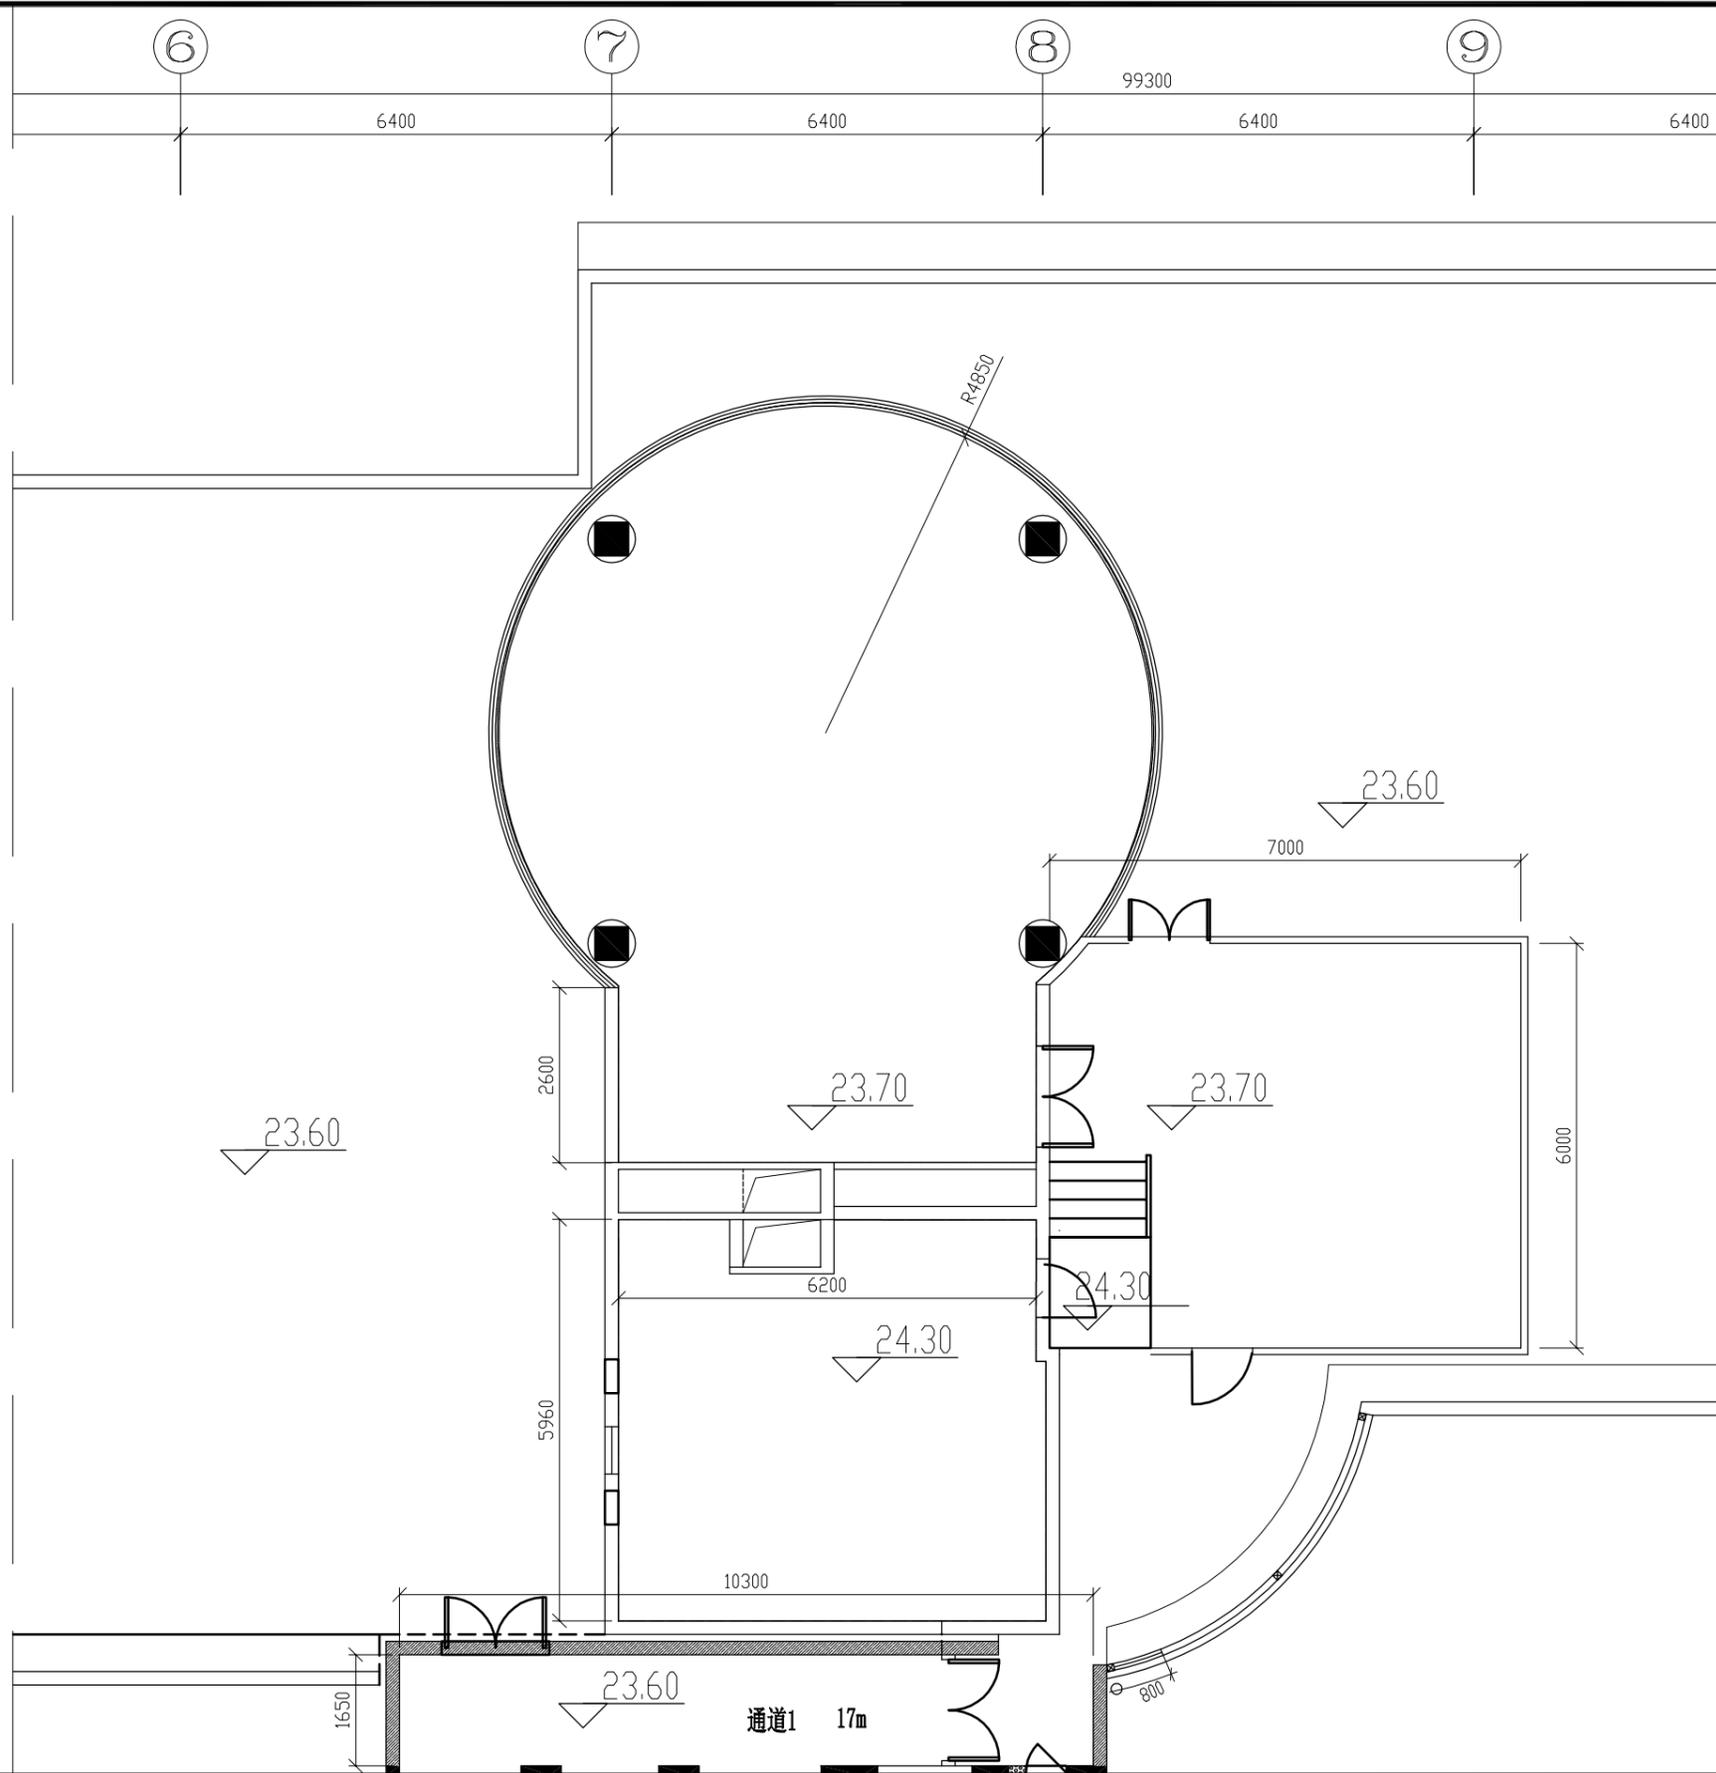

深圳市绿洲装饰工程有限公司


建设单位：南科大医院  
 工程名称：互联网医院改造工程

图纸内容：现状平面图

说明：  
 此图纸和设计权属本公司所有，如没有设计师的书面许可，任何部分不得翻印，篡改。图纸要参考合同的详细说明和条件及主要设计方案、结构方案和所有其它相关图纸研读，此间发现任何差异，请立即通知设计师。

制 图  
 设 计  
 校 对  
 审 核

图 别	
图 号	ZS-00
比 例	
日 期	

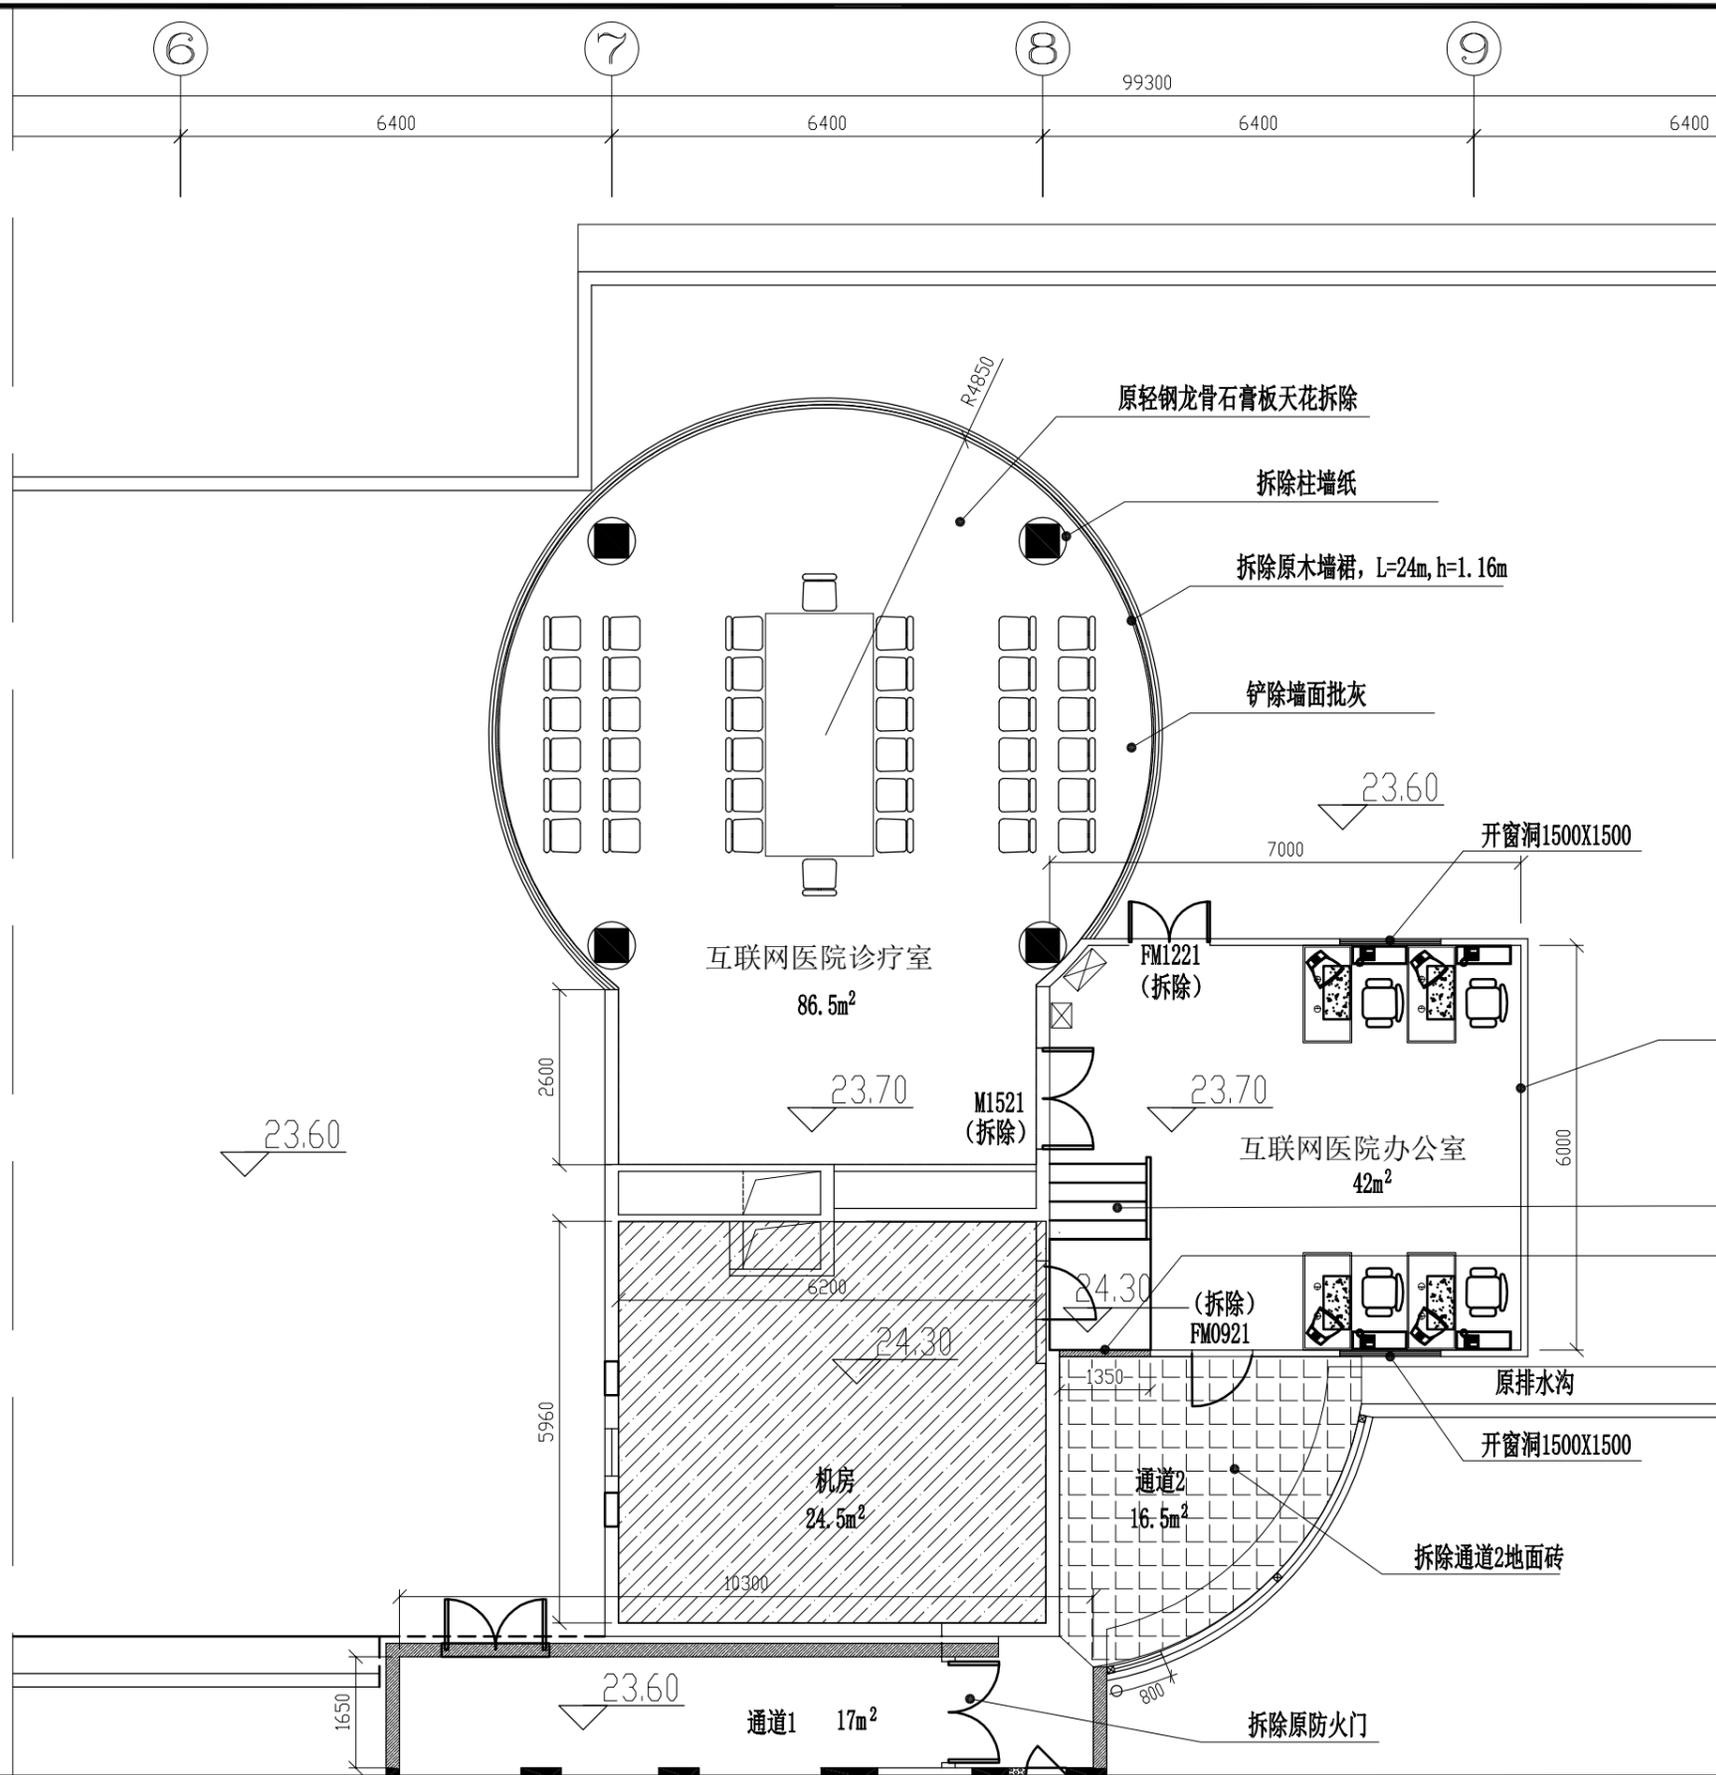

铲除1.2m高墙面批荡层  
重新批防水水泥砂浆, 刷防水涂料

拆除台阶  
拆除墙体

- 拆除说明:
1. 拆除会议室木墙裙, 拆除会议室办公室石膏板吊顶;
  2. 拆除会议室、办公室原有3套门;
  3. 拆办公室地砖地面;
  4. 铲除会议室、办公室原墙面批灰;
  5. 拆除通道2地面砖;
  6. 拆除通道1原防火门、并加宽原门洞;
  7. 拆除原机房台阶;
  8. 办公室屋面局部拆除、修补做防水。

深圳市绿洲装饰工程有限公司


建设单位: 南科大医院  
工程名称: 互联网医院改造工程

图纸内容: 拆除平面图

说明:  
此图纸和设计权属本公司所有, 如没有设计师的书面许可, 任何部分不得翻印, 篡改。图纸要参考合同的详细说明和条件及主要设计方案、结构方案和所有其它相关图纸研读, 此间发现任何差异, 请立即通知设计师。

制图  
设计  
校对  
审核

图别	
图号	ZS-01
比例	
日期	

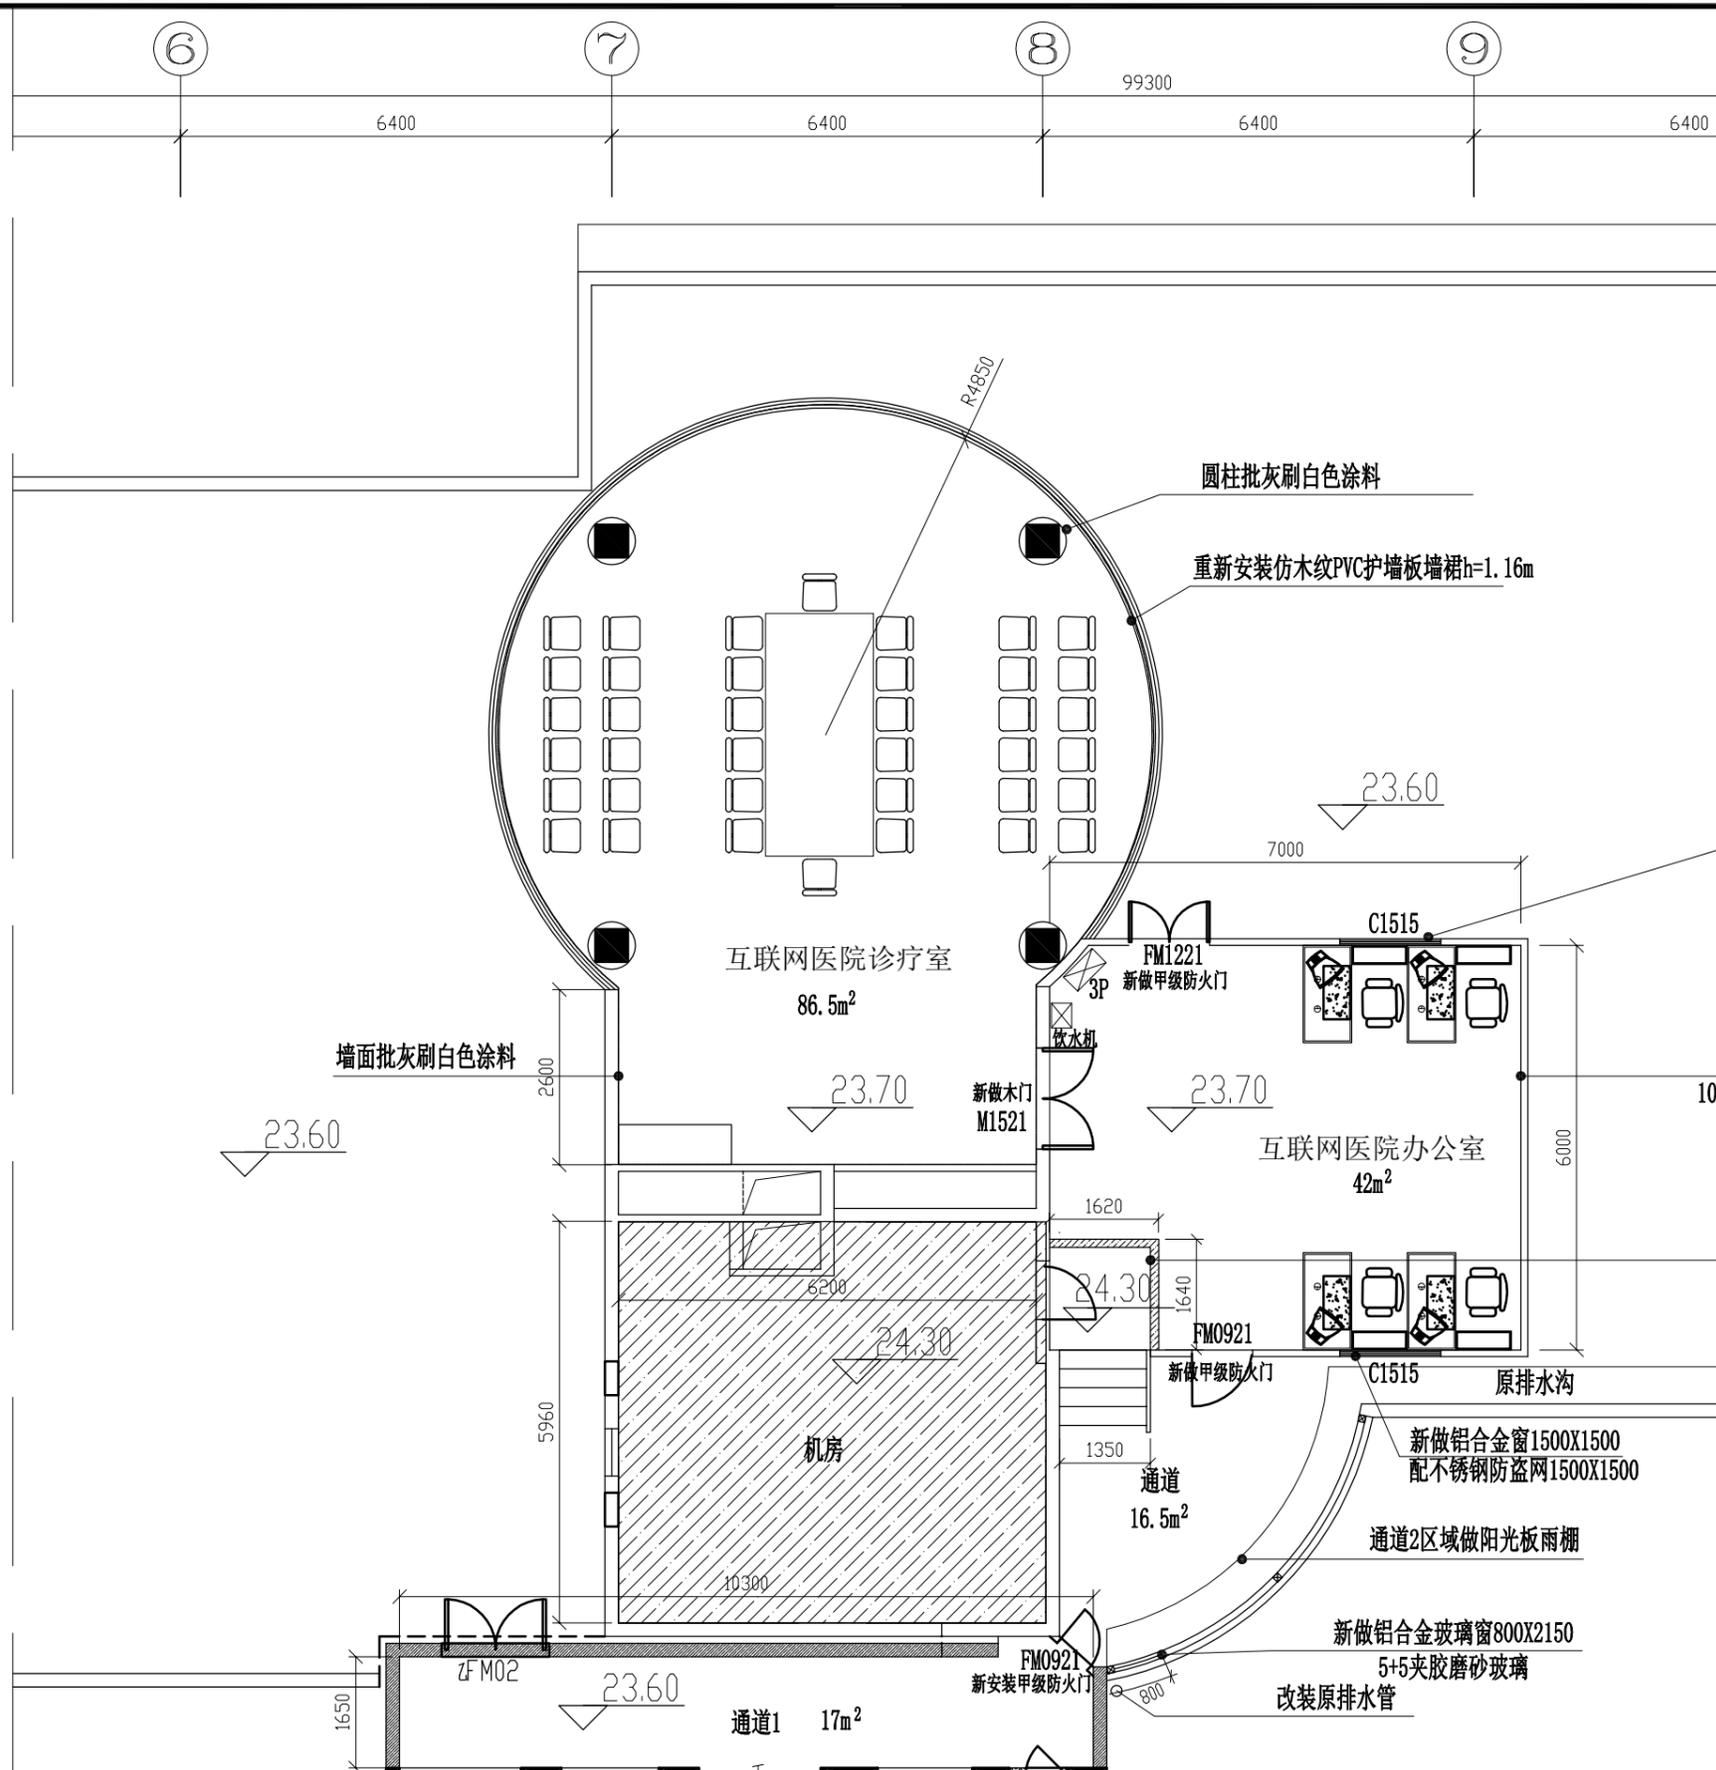

新做铝合金窗1500X1500  
配不锈钢防盗网1500X1500

墙面批灰刷白色涂料  
10cm瓷砖踢脚线(同地砖)

新建轻质砖墙体到顶

施工说明:

1. 采用pvc护墙板重新安装会议室墙裙;
2. 会议室、办公室墙面修补腻子, 刷白色防水涂料;
3. 通道1修补腻子, 重新刷白色涂料;
4. 新做通道2阳光板雨棚, 及铝合金玻璃窗800X2150、配5+5夹钢化玻璃;
5. 新做机房台阶, 采用灰砂砖砌筑, 面贴瓷砖同通道二地面;
6. 新做2个铝合金窗1500X1500, 配304不锈钢防盗网。

深圳市绿洲装饰工程有限公司


建设单位:	南科大医院
工程名称:	互联网医院改造工程

图纸内容:	平面布置图
-------	-------

说明:  
此图纸和设计权属本公司所有, 如没有设计师的书面许可, 任何部分不得翻印, 篡改。图纸要参考合同的详细说明和条件及主要设计方案、结构方案和所有其它相关图纸研读, 此间发现任何差异, 请立即通知设计师。

制图  
设计  
校对  
审核

图别	
图号	ZS-02
比例	
日期	

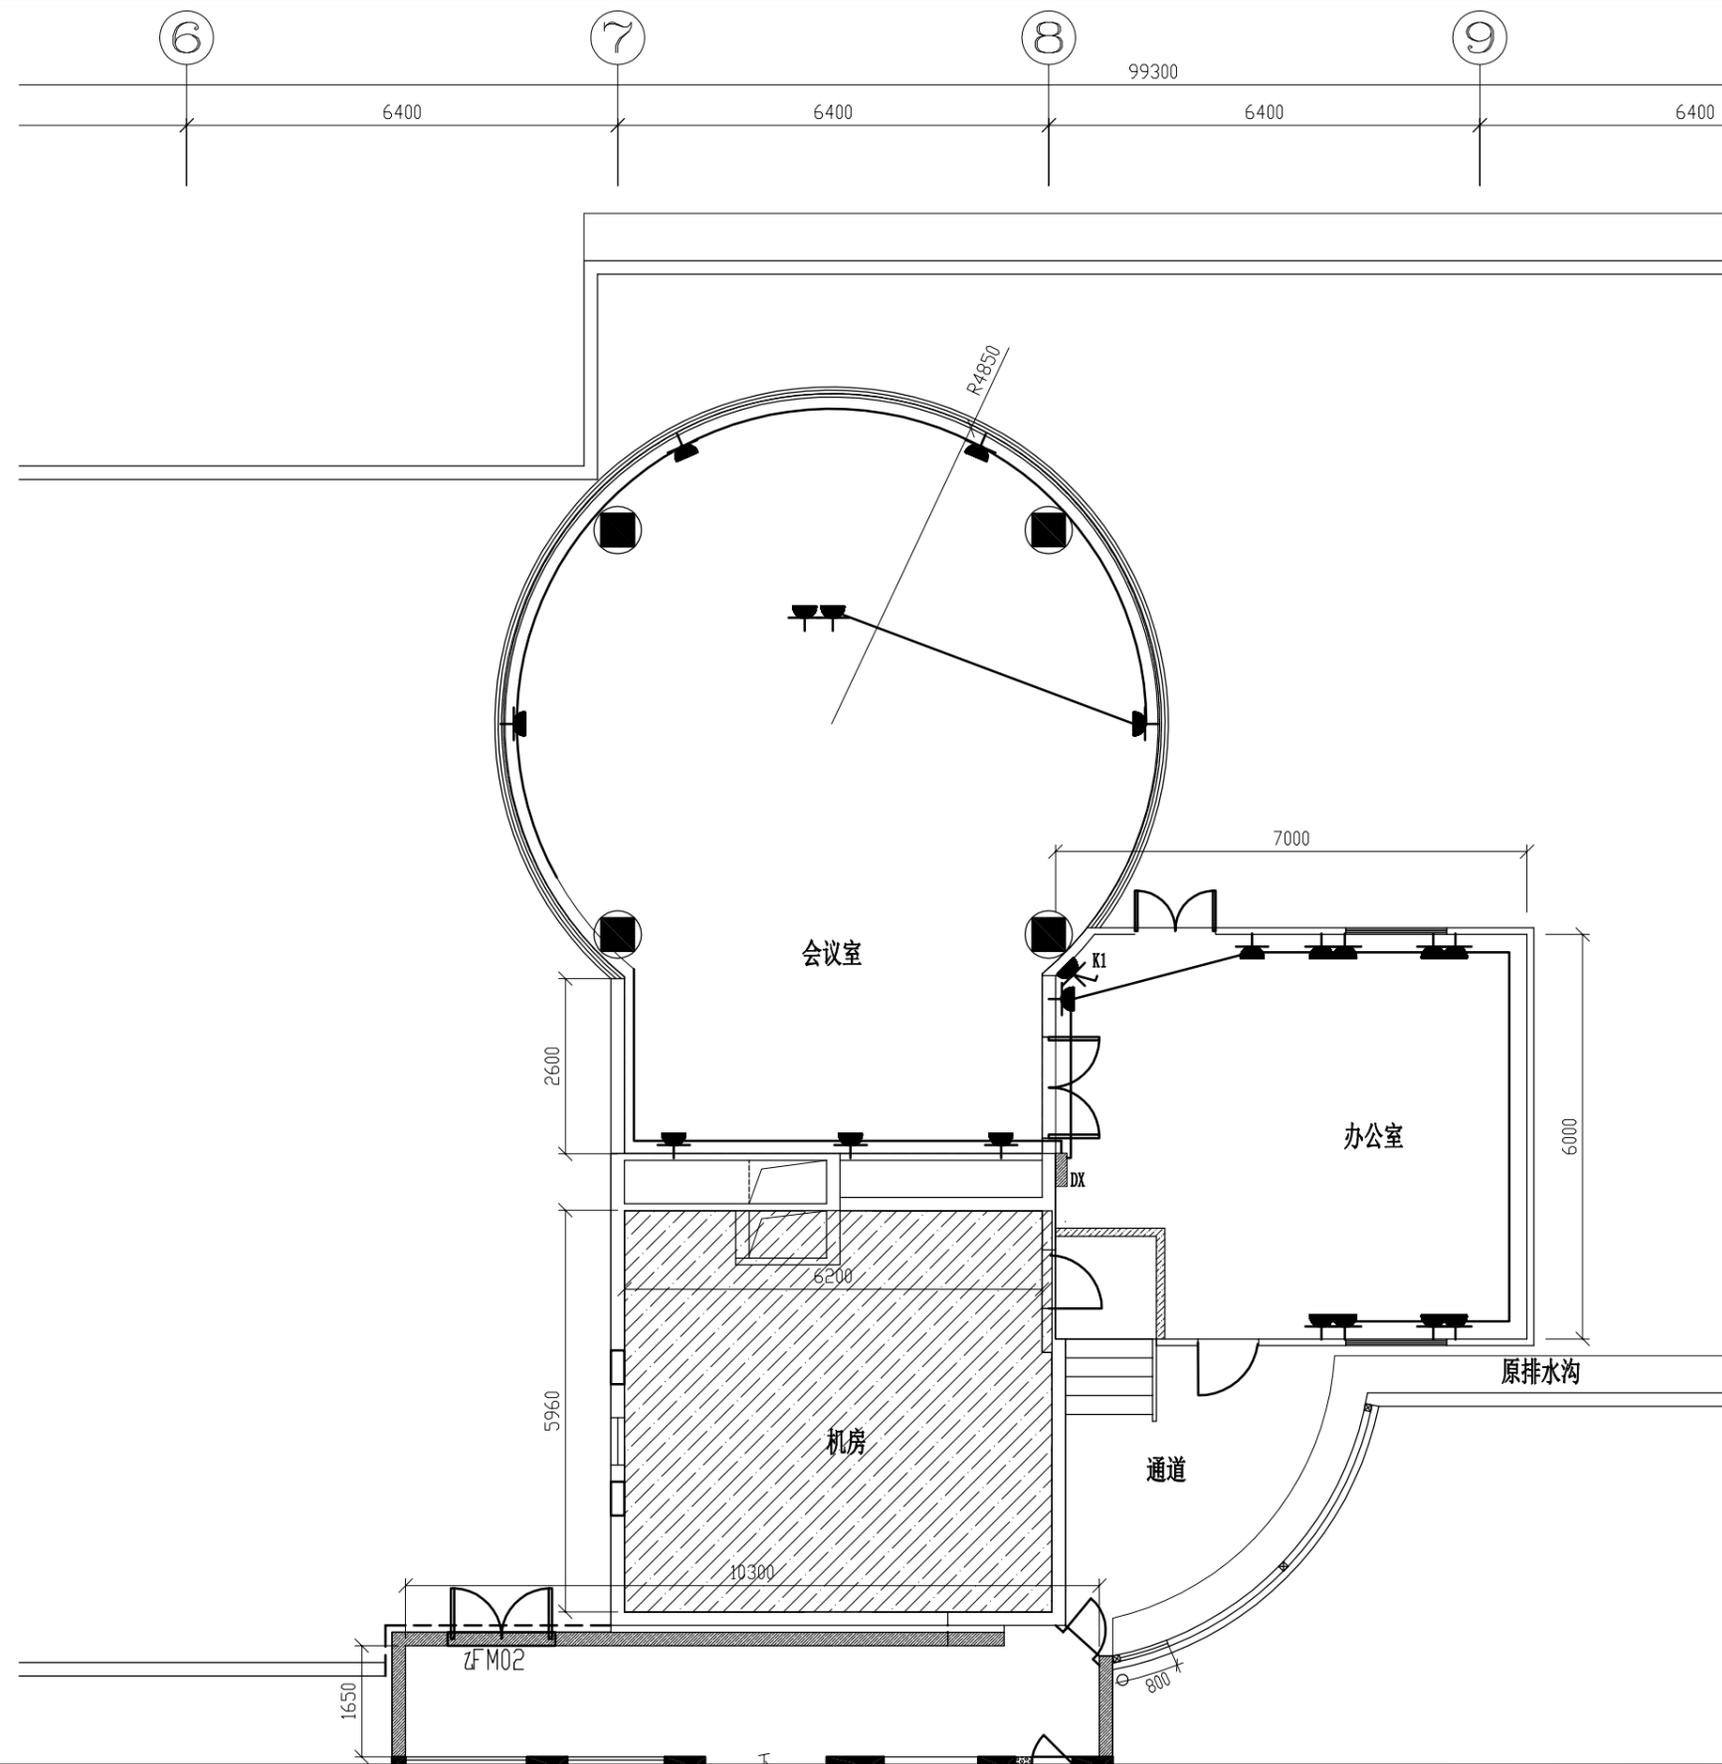

- 图例:**
- 单相三极带二极暗装插座
  - 单相三极带开关大功率电源插座
  - 网格插座
- 说明:**
1. 普通电源插座距地0.3m安装;
  2. 导线采用BV-3X4.0m2绞芯铜线穿JDG-25线管暗设。
  3. 会议室电路在原线路上改造。


深圳市绿洲装饰工程有限公司

建设单位: 南科大医院  
 工程名称: 互联网医院改造工程

图纸内容: 插座电路图

说明: 此图纸和设计权属本公司所有, 如没有设计师的书面许可, 任何部分不得翻印, 篡改。图纸要参考合同的详细说明和条件及主要设计方案、结构方案和所有其它相关图纸研读, 此间发现任何差异, 请立即通知设计师。

制	图	图	图
设	别	别	别
计	号	号	号
校	比	比	比
核	例	例	例
	日	日	日
	期	期	期
			DS-01

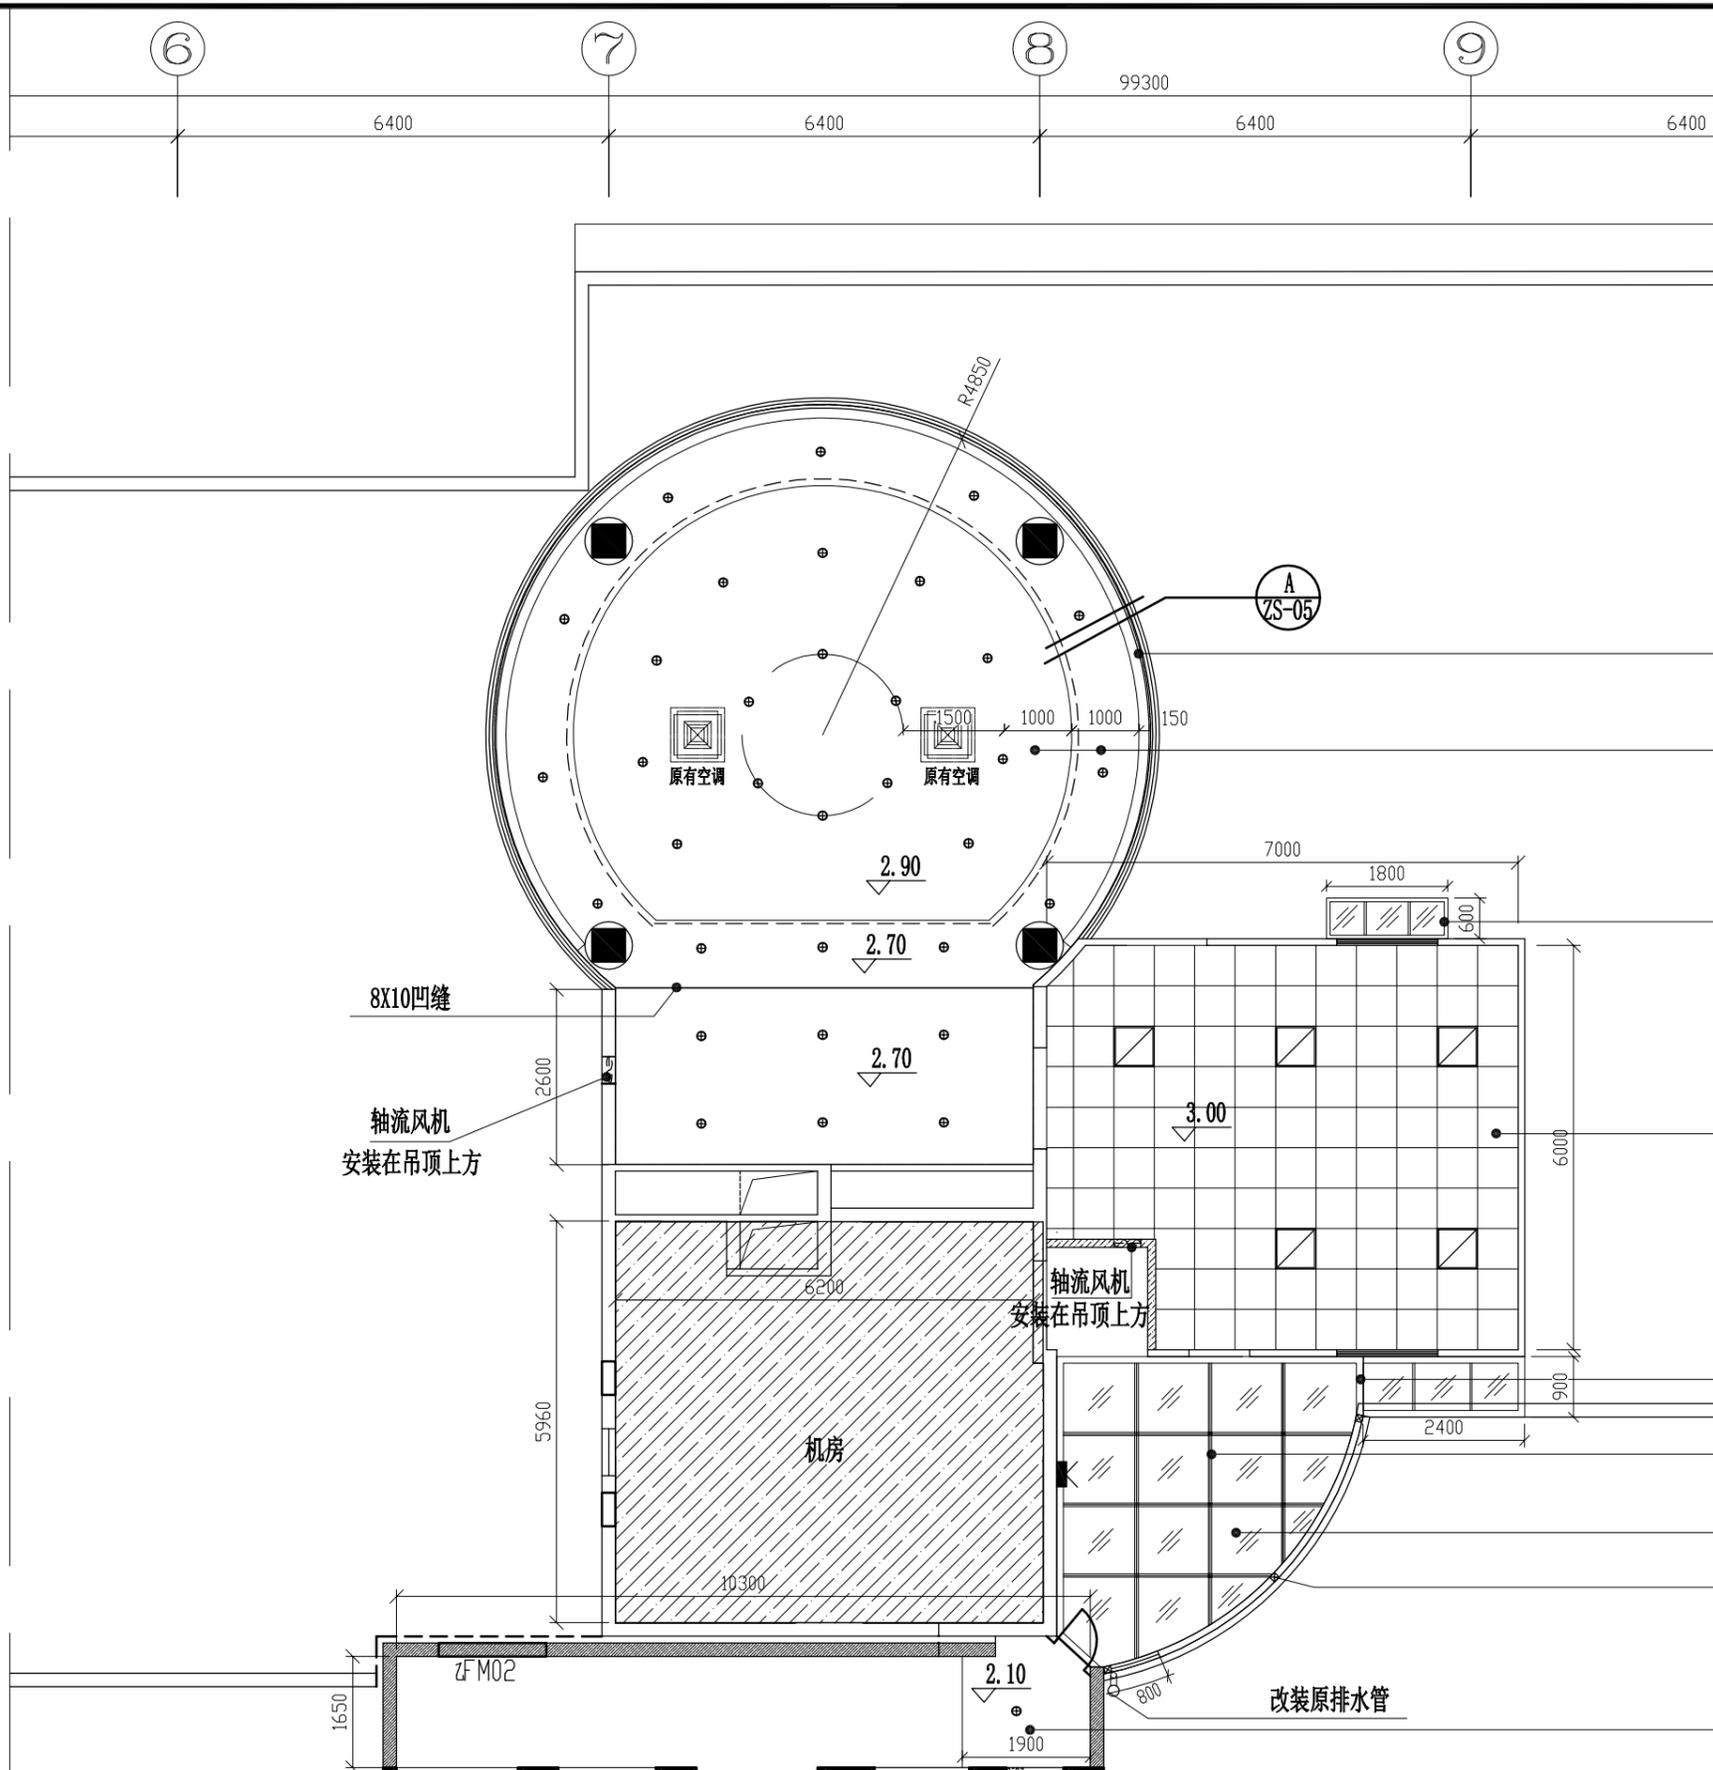

窗帘盒

轻钢龙骨石膏板天花  
刷白色防霉涂料

30\*30不锈钢架8mm阳光板雨棚

600\*600铝扣板天花

50X50X1.5钢方通

50X50X1.5不锈钢方通

8mm阳光板

50X50X1.5不锈钢方通

轻钢龙骨石膏板天花  
刷白色防霉涂料

图例:

⊕ LED筒灯

▧ 600X600led灯盘

深圳市绿洲装饰工程有限公司


建设单位: 南科大医院  
工程名称: 互联网医院改造工程

图纸内容: 天花平面图

说明:  
此图纸和设计权属本公司所有, 如没有设计师的书面许可, 任何部分不得翻印, 篡改。图纸要参考合同的详细说明和条件及主要设计方案、结构方案和所有其它相关图纸研读, 此间发现任何差异, 请立即通知设计师。

制 图  
设 计  
校 核  
审 核

图 别	
图 号	ZS-03
比 例	
日 期	

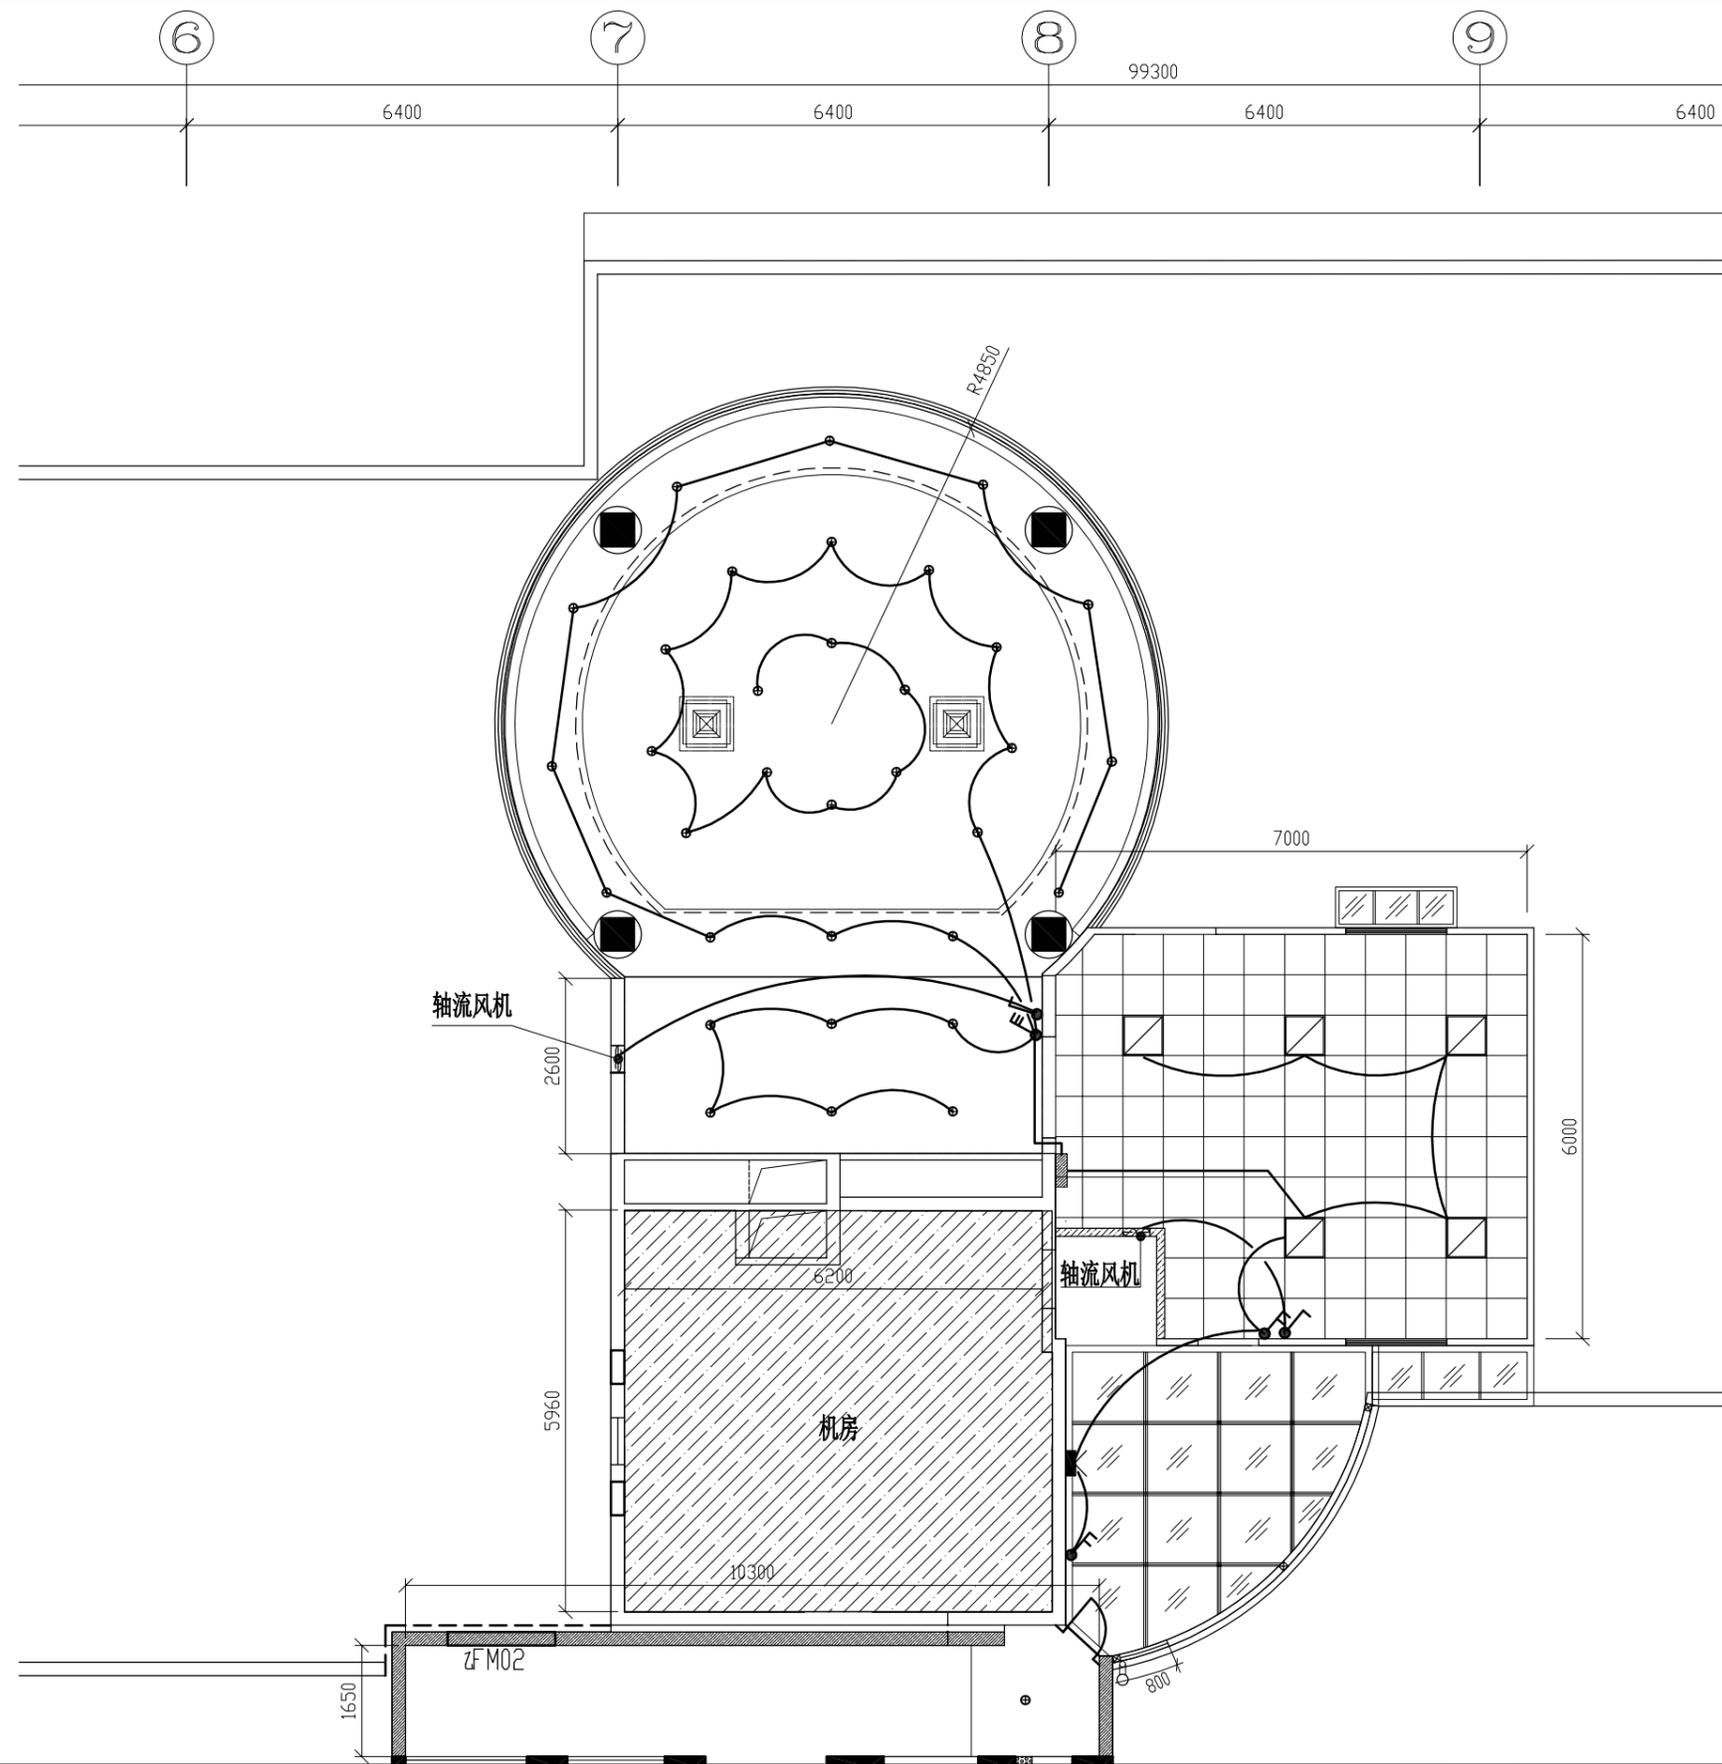

**图例:**

- ⌚ 单位暗装开关
- ⌚ 双位暗装开关
- ⌚ 三位暗装开关

**说明:**

1. 电源开关距地1.3m安装;
2. 照明导线采用BV-3X2.5mm<sup>2</sup>绞芯铜线穿JDG-20线管暗设;


深圳市绿洲装饰工程有限公司

建设单位:	南科大医院
工程名称:	互联网医院改造工程

图纸内容:	照明电路图
-------	-------

**说明:**  
此图纸和设计权属本公司所有, 如没有设计师的书面许可, 任何部分不得翻印, 篡改。图纸要参考合同的详细说明和条件及主要设计方案、结构方案和所有其它相关图纸研读, 此间发现任何差异, 请立即通知设计师。

制 图		图 别	
设 计		图 号	DS-02
校 对		比 例	
核 对		日 期	

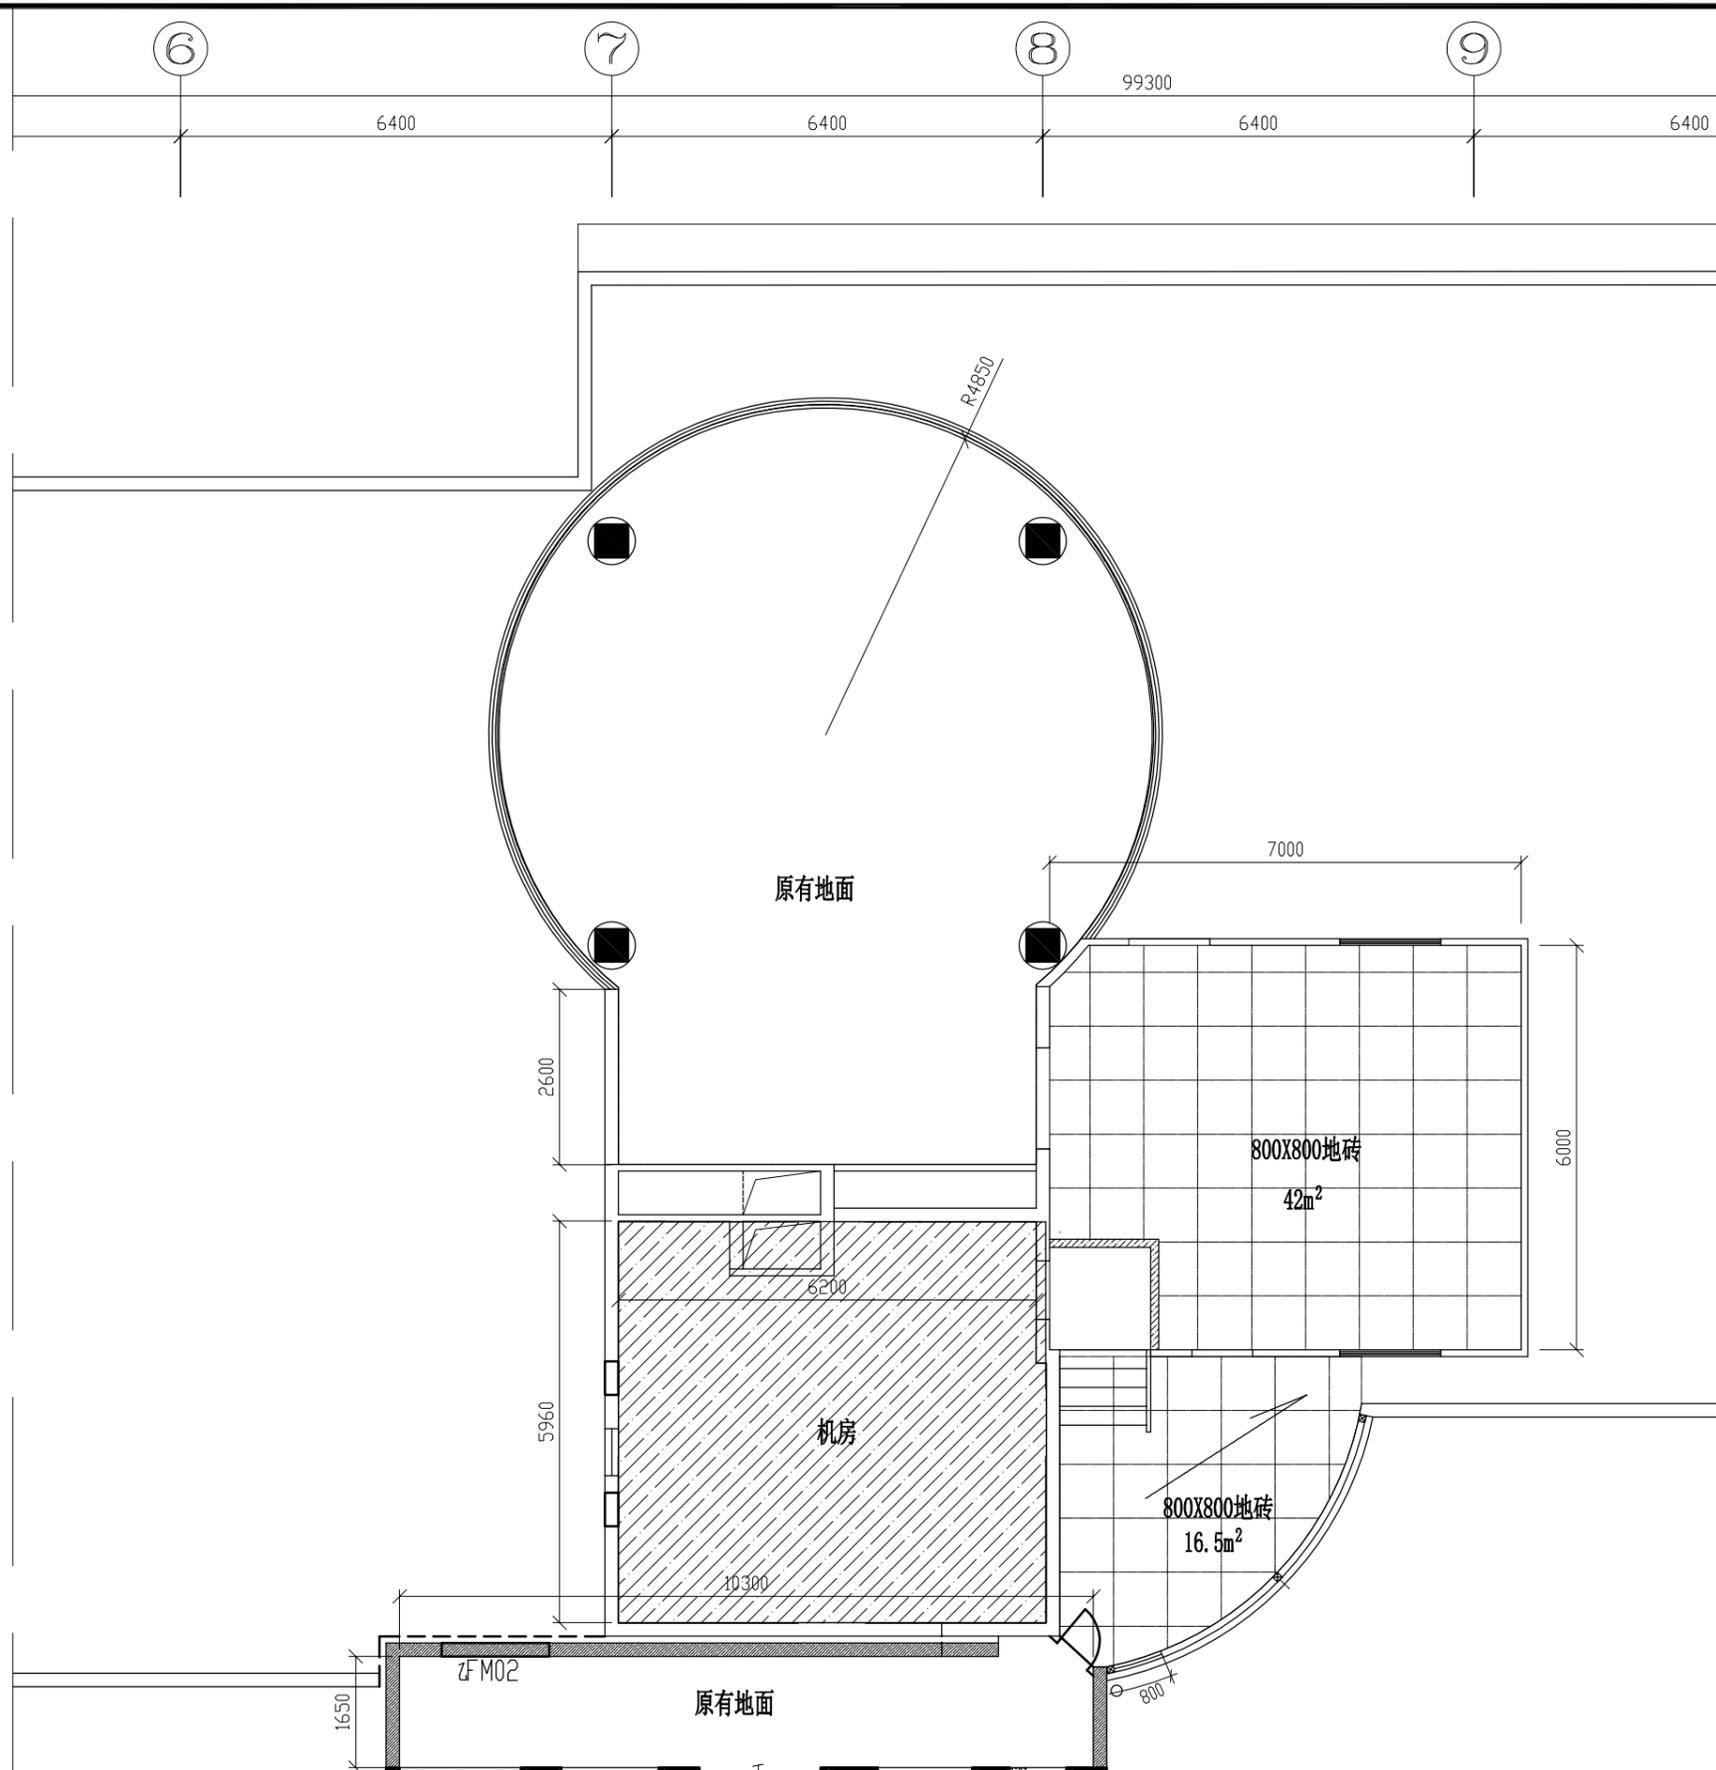

深圳市绿洲装饰工程有限公司


建设单位: 南科大医院  
工程名称: 互联网医院改造工程

图纸内容: 地面材料图

说明:  
此图纸和设计权属本公司所有, 如没有设计师的书面许可, 任何部分不得翻印, 篡改。图纸要参考合同的详细说明和条件及主要设计方案、结构方案和所有其它相关图纸研读, 此间发现任何差异, 请立即通知设计师。

制 图  
设 计  
校 核

图 别	
图 号	ZS-04
比 例	
日 期	

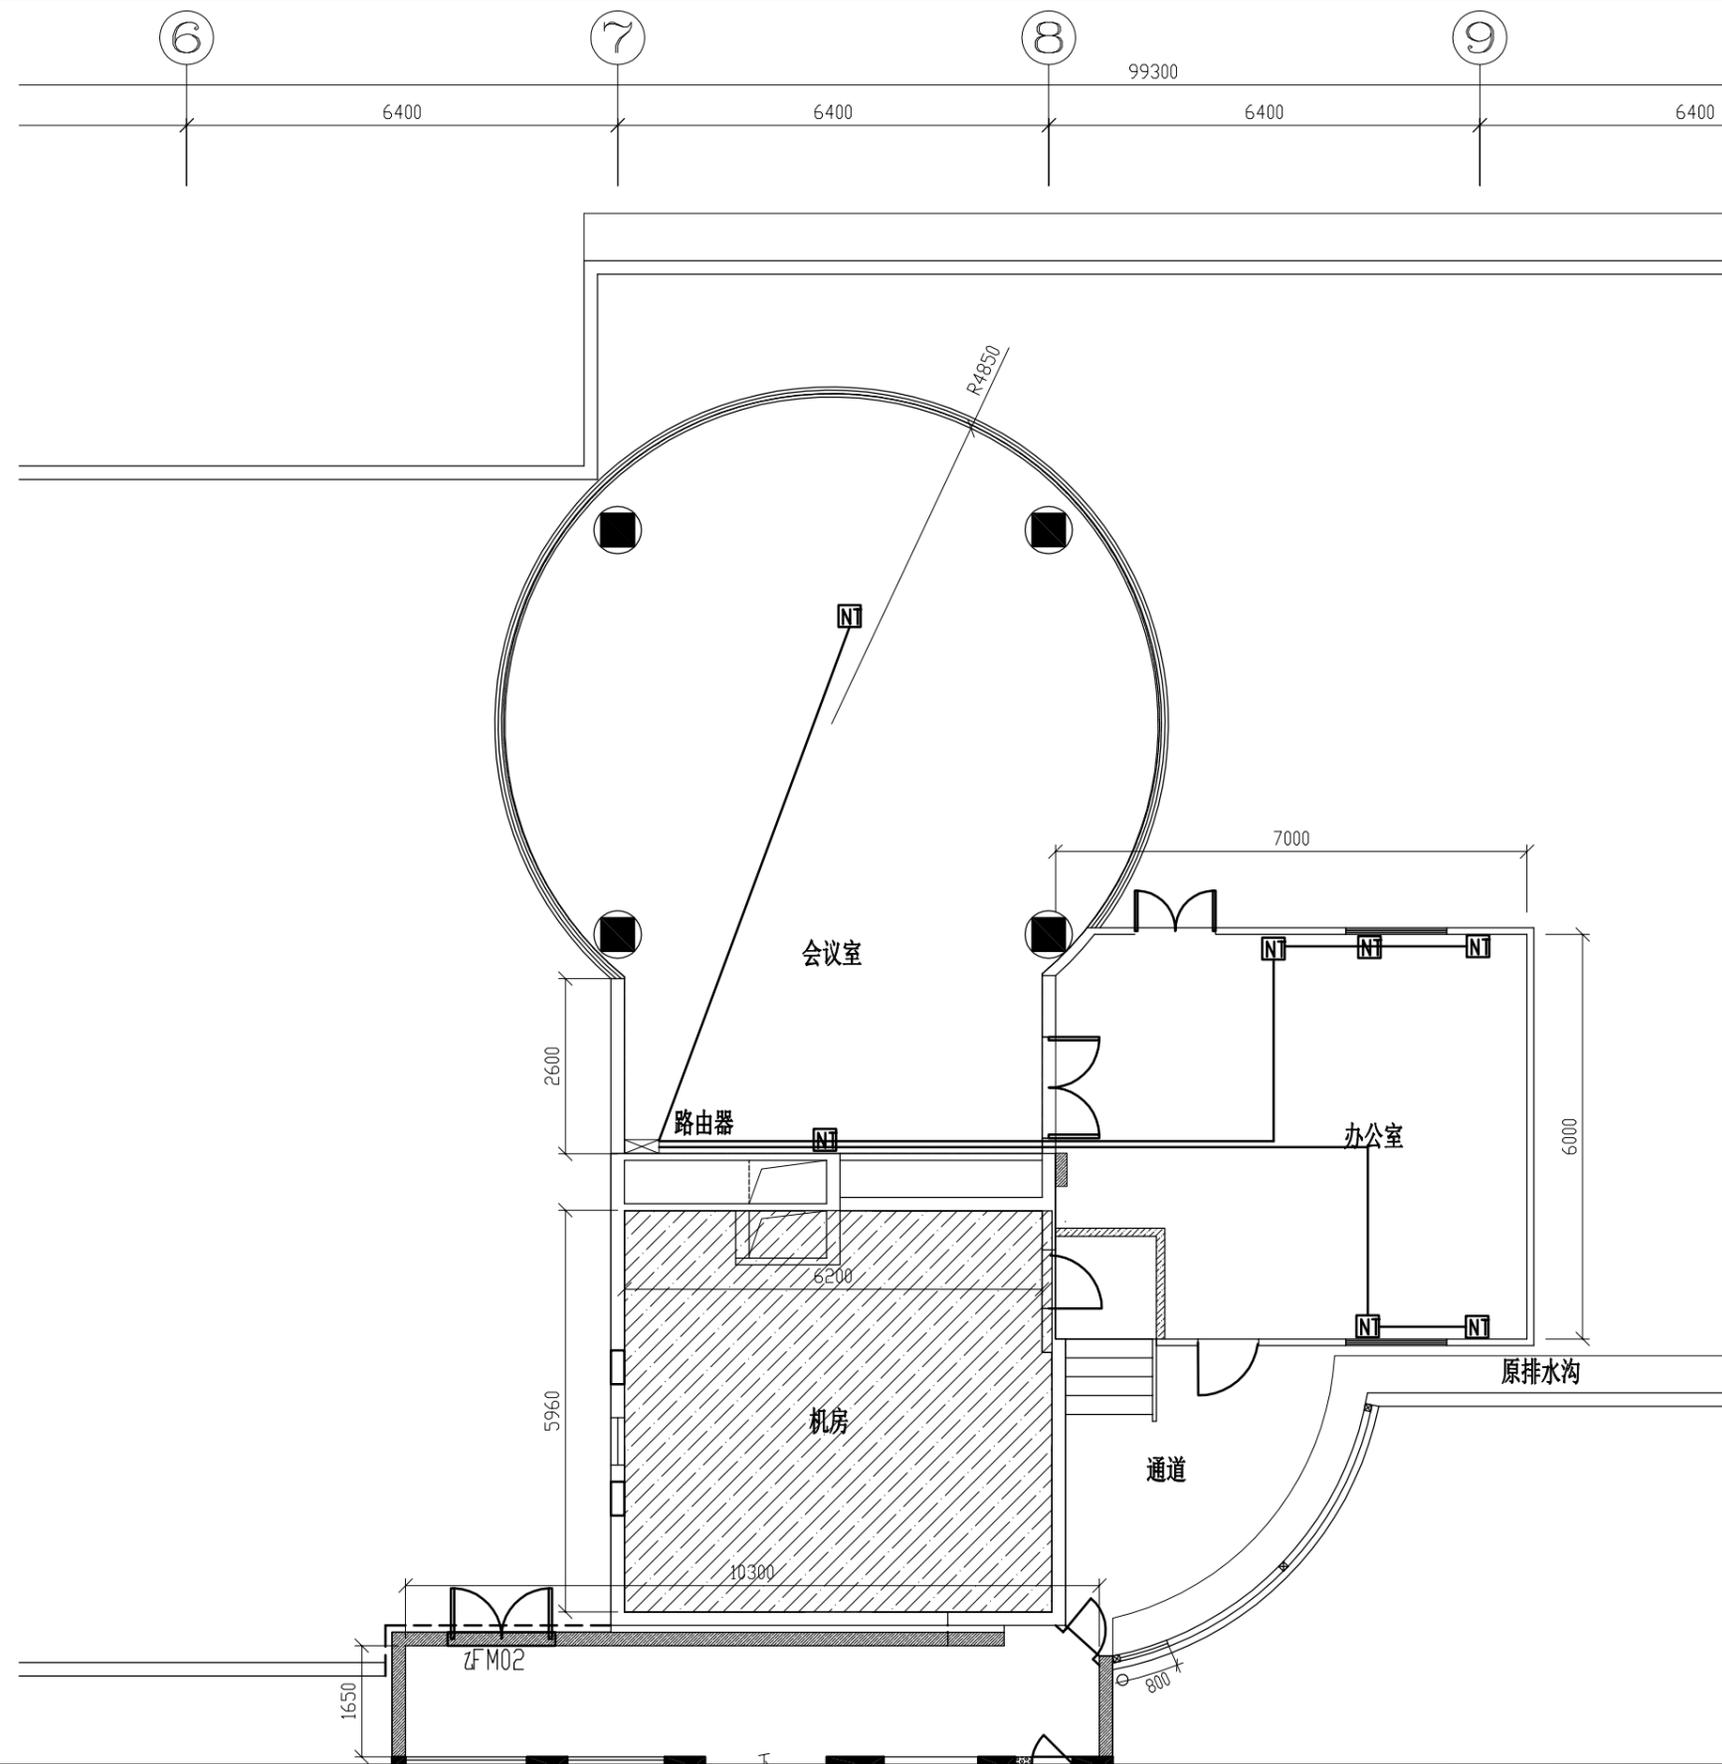

- 图例:**
- 单相三极带二极暗装插座
  - 单相三极带开关大功率电源插座
  - 网络插座
- 说明:**
1. 网络插座距地0.3m安装;
  2. 网络采用超六类网线穿JDG-20线管暗设。

深圳市绿洲装饰工程有限公司


建设单位:	南科大医院
工程名称:	互联网医院改造工程

图纸内容:	网络布置图
-------	-------

**说明:**  
此图纸和设计权属本公司所有, 如没有设计师的书面许可, 任何部分不得翻印, 篡改。图纸要参考合同的详细说明和条件及主要设计方案、结构方案和所有其它相关图纸研读, 此间发现任何差异, 请立即通知设计师。

制 图 设 计 校 核	图 别	
	图 号	DS-03
	比 例	
	日 期	

**AL03**  
安装高度配电箱低边距地1.800米

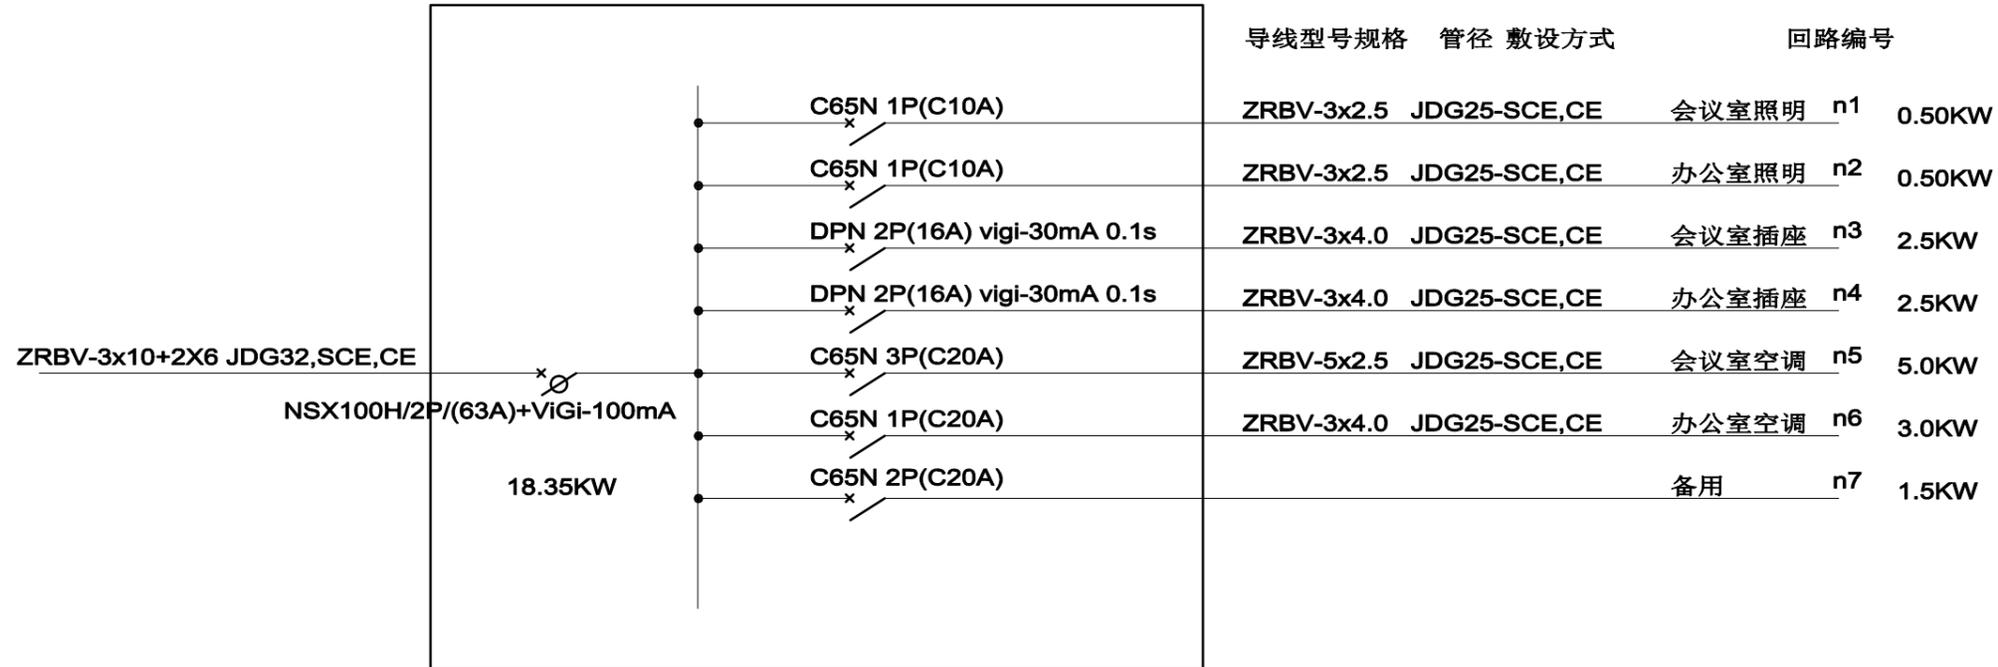

## DX配电系统图

深圳市绿洲装饰工程有限公司


工程名称：  
南科大医院  
互联网医院改造工程

配电系统图

此图纸和设计权属本公司所有，如没有设计师的书面许可，任何部分不得翻印，篡改。图纸要参考合同的详细说明和条件及主要设计方案、结构方案和所有其它相关图纸研读，此间发现任何差异，请立即通知设计师。

设计  
校对  
审核

图别	
图号	DS-04
比例	
日期	

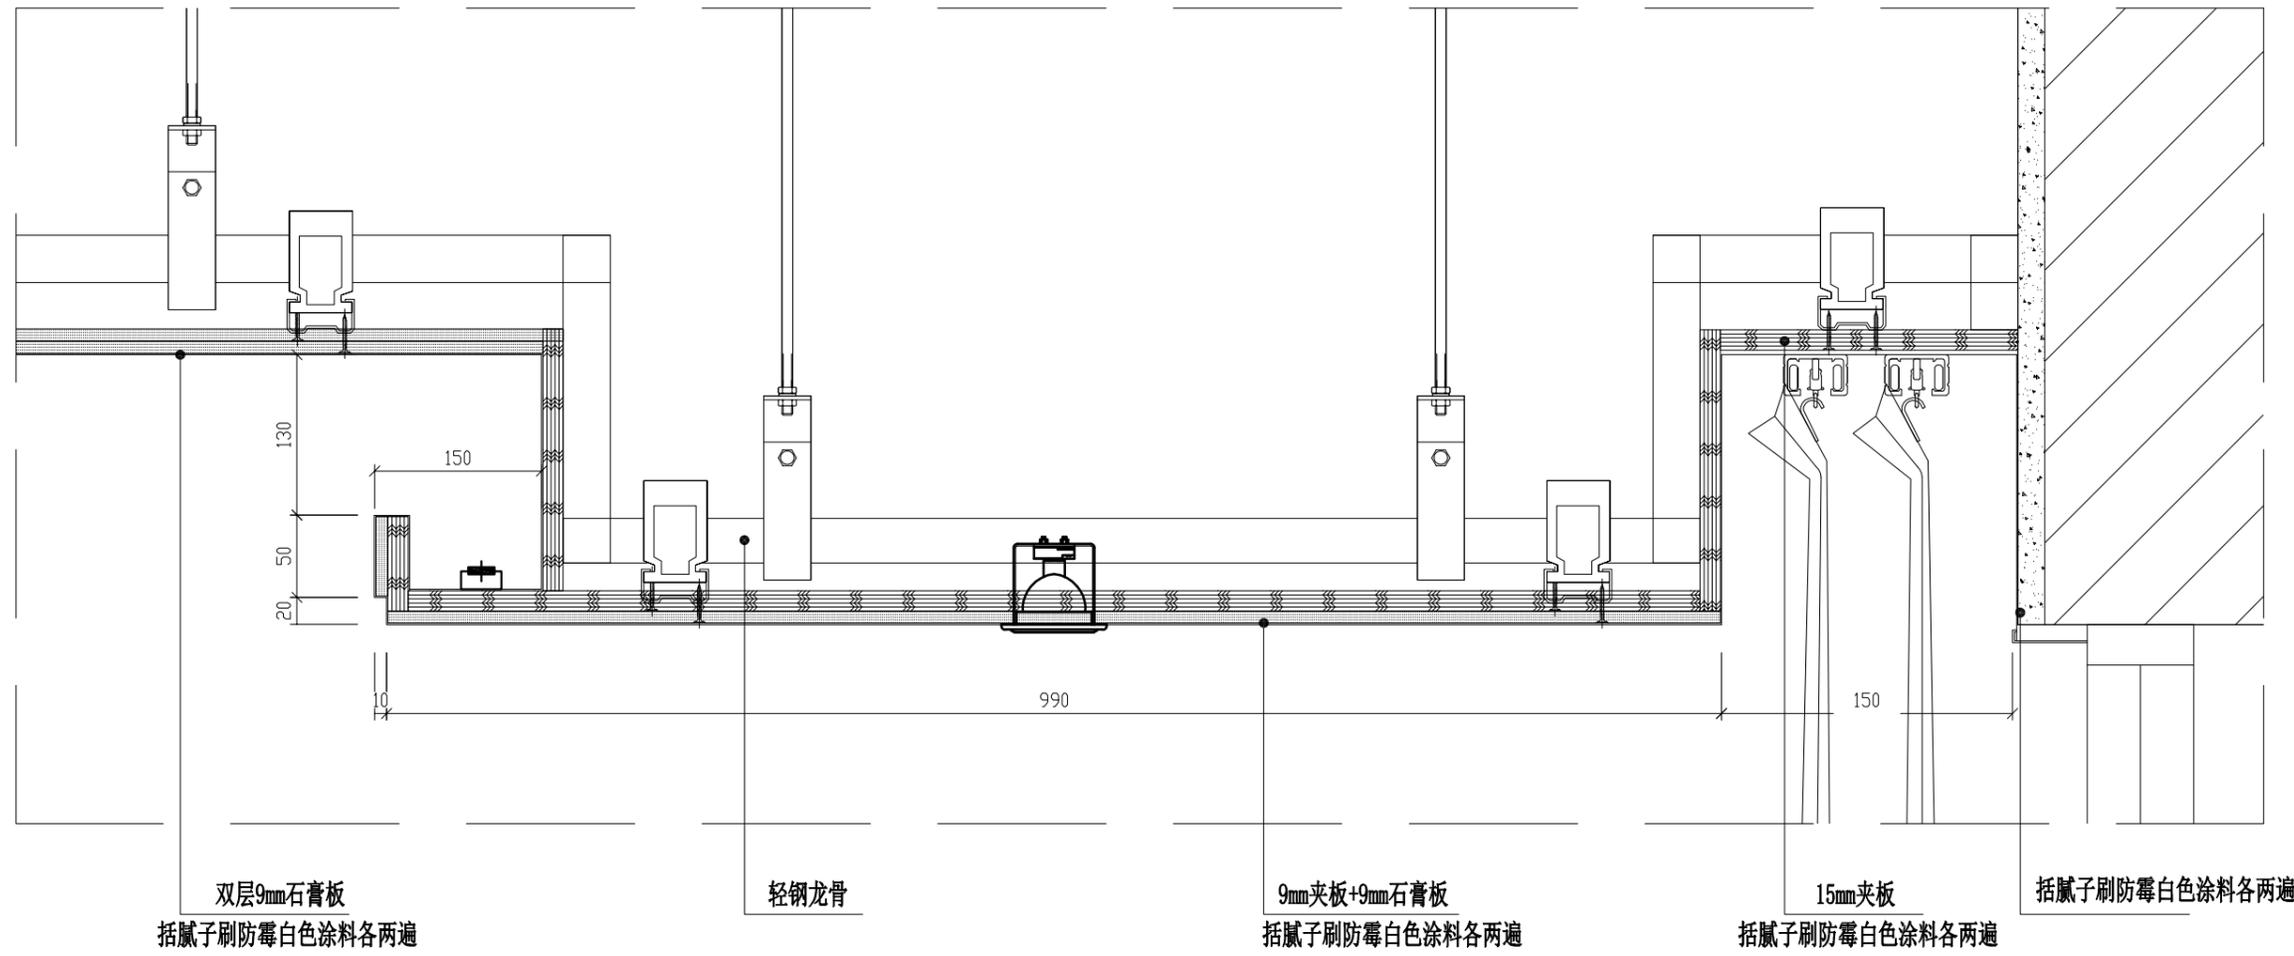

深圳市绿洲装饰工程有限公司


建设单位: 南科大医院  
工程名称: 互联网医院改造工程

图纸内容: 天花大样图


说明: 此图纸和设计权属本公司所有, 如没有设计师的书面许可, 任何部分不得翻印, 篡改。图纸要参考合同的详细说明和条件及主要设计方案、结构方案和所有其它相关图纸研读, 此间发现任何差异, 请立即通知设计师。

制 图  
设 计  
校 对  
审 核


图 别	
图 号	ZS-05
比 例	
日 期	

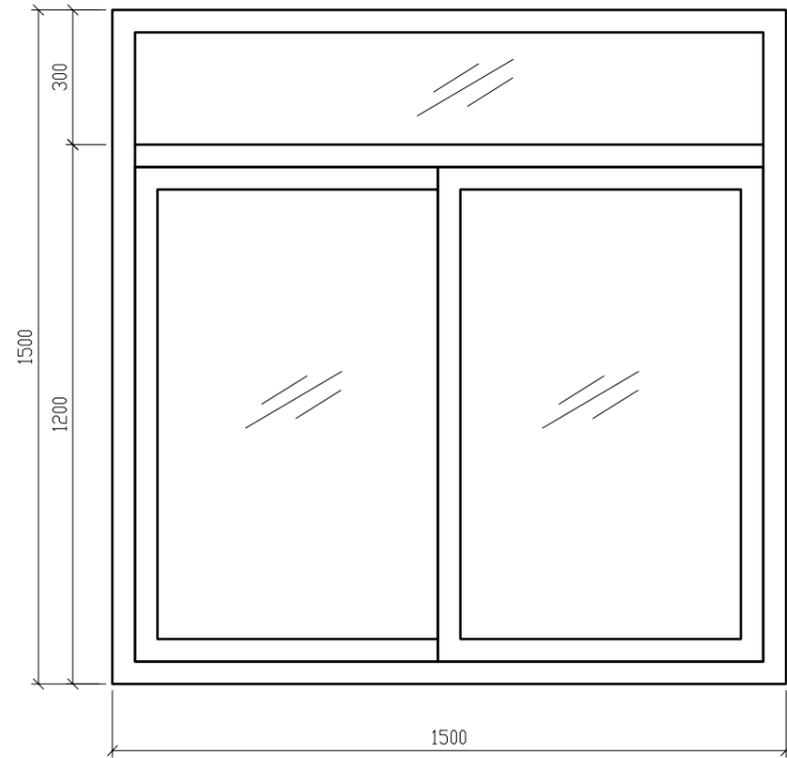

铝合金窗大样

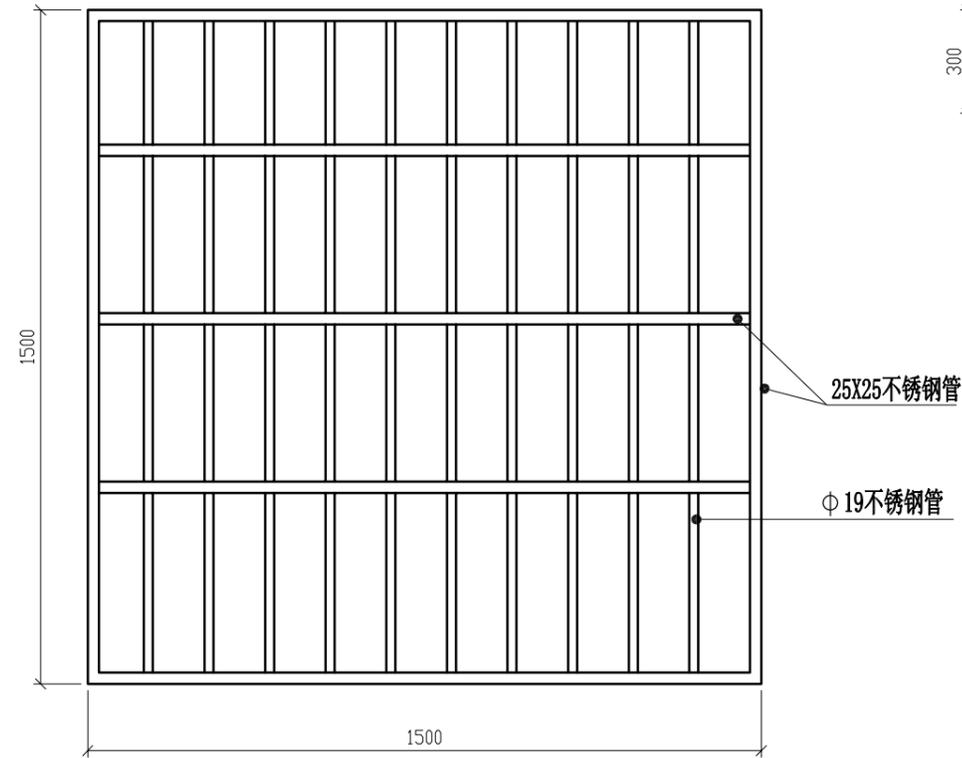

不锈钢防盗网大样

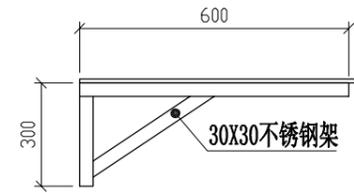

窗台雨棚

说明:

1. 铝合金窗采用50系列铝型材、5mm白玻;
2. 防盗网采用304不锈钢制作;
3. 窗台雨棚采用304不锈钢架配8mm阳光板;

深圳市绿洲装饰工程有限公司

建设单位: 南科大医院  
工程名称: 互联网医院改造工程

图纸内容:  
铝合金窗、不锈钢防盗网大样

说明:  
此图纸和设计权属本公司所有, 如没有设计师的书面许可, 任何部分不得翻印, 篡改。图纸要参考合同的详细说明和条件及主要设计方案、结构方案和所有其它相关图纸研读, 此间发现任何差异, 请立即通知设计师。

制 图  
设 计  
校 对  
审 核

图 别	
图 号	ZS-06
比 例	
日 期	