


由 Autodesk 教育版产品制作

由 Autodesk 教育版产品制作

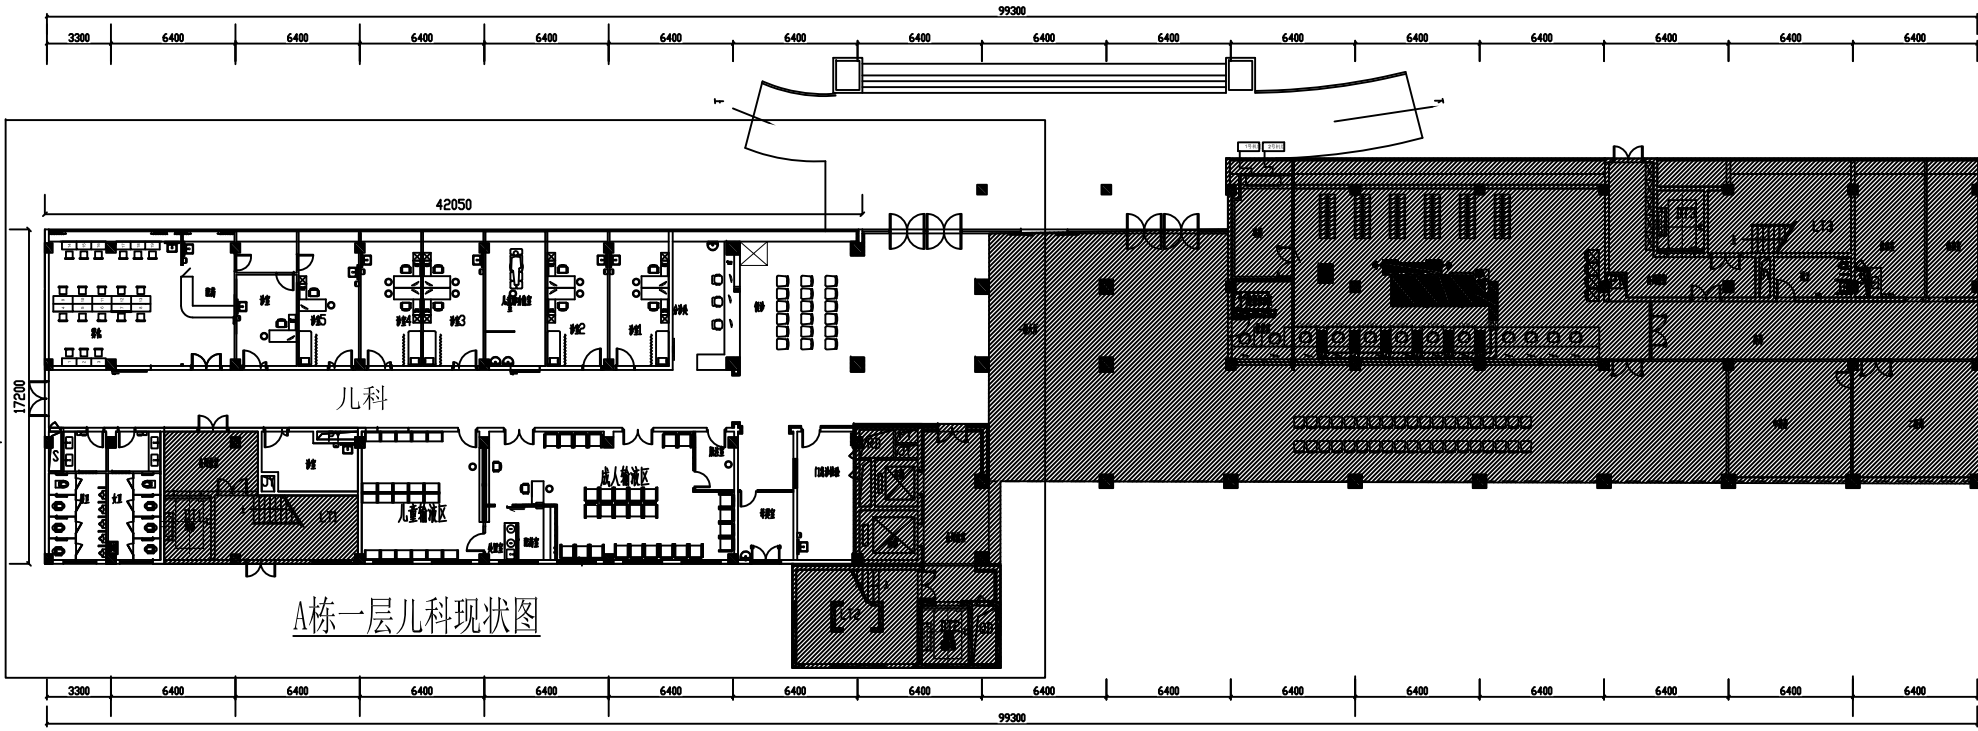

A栋一层现状平面图